


NORD

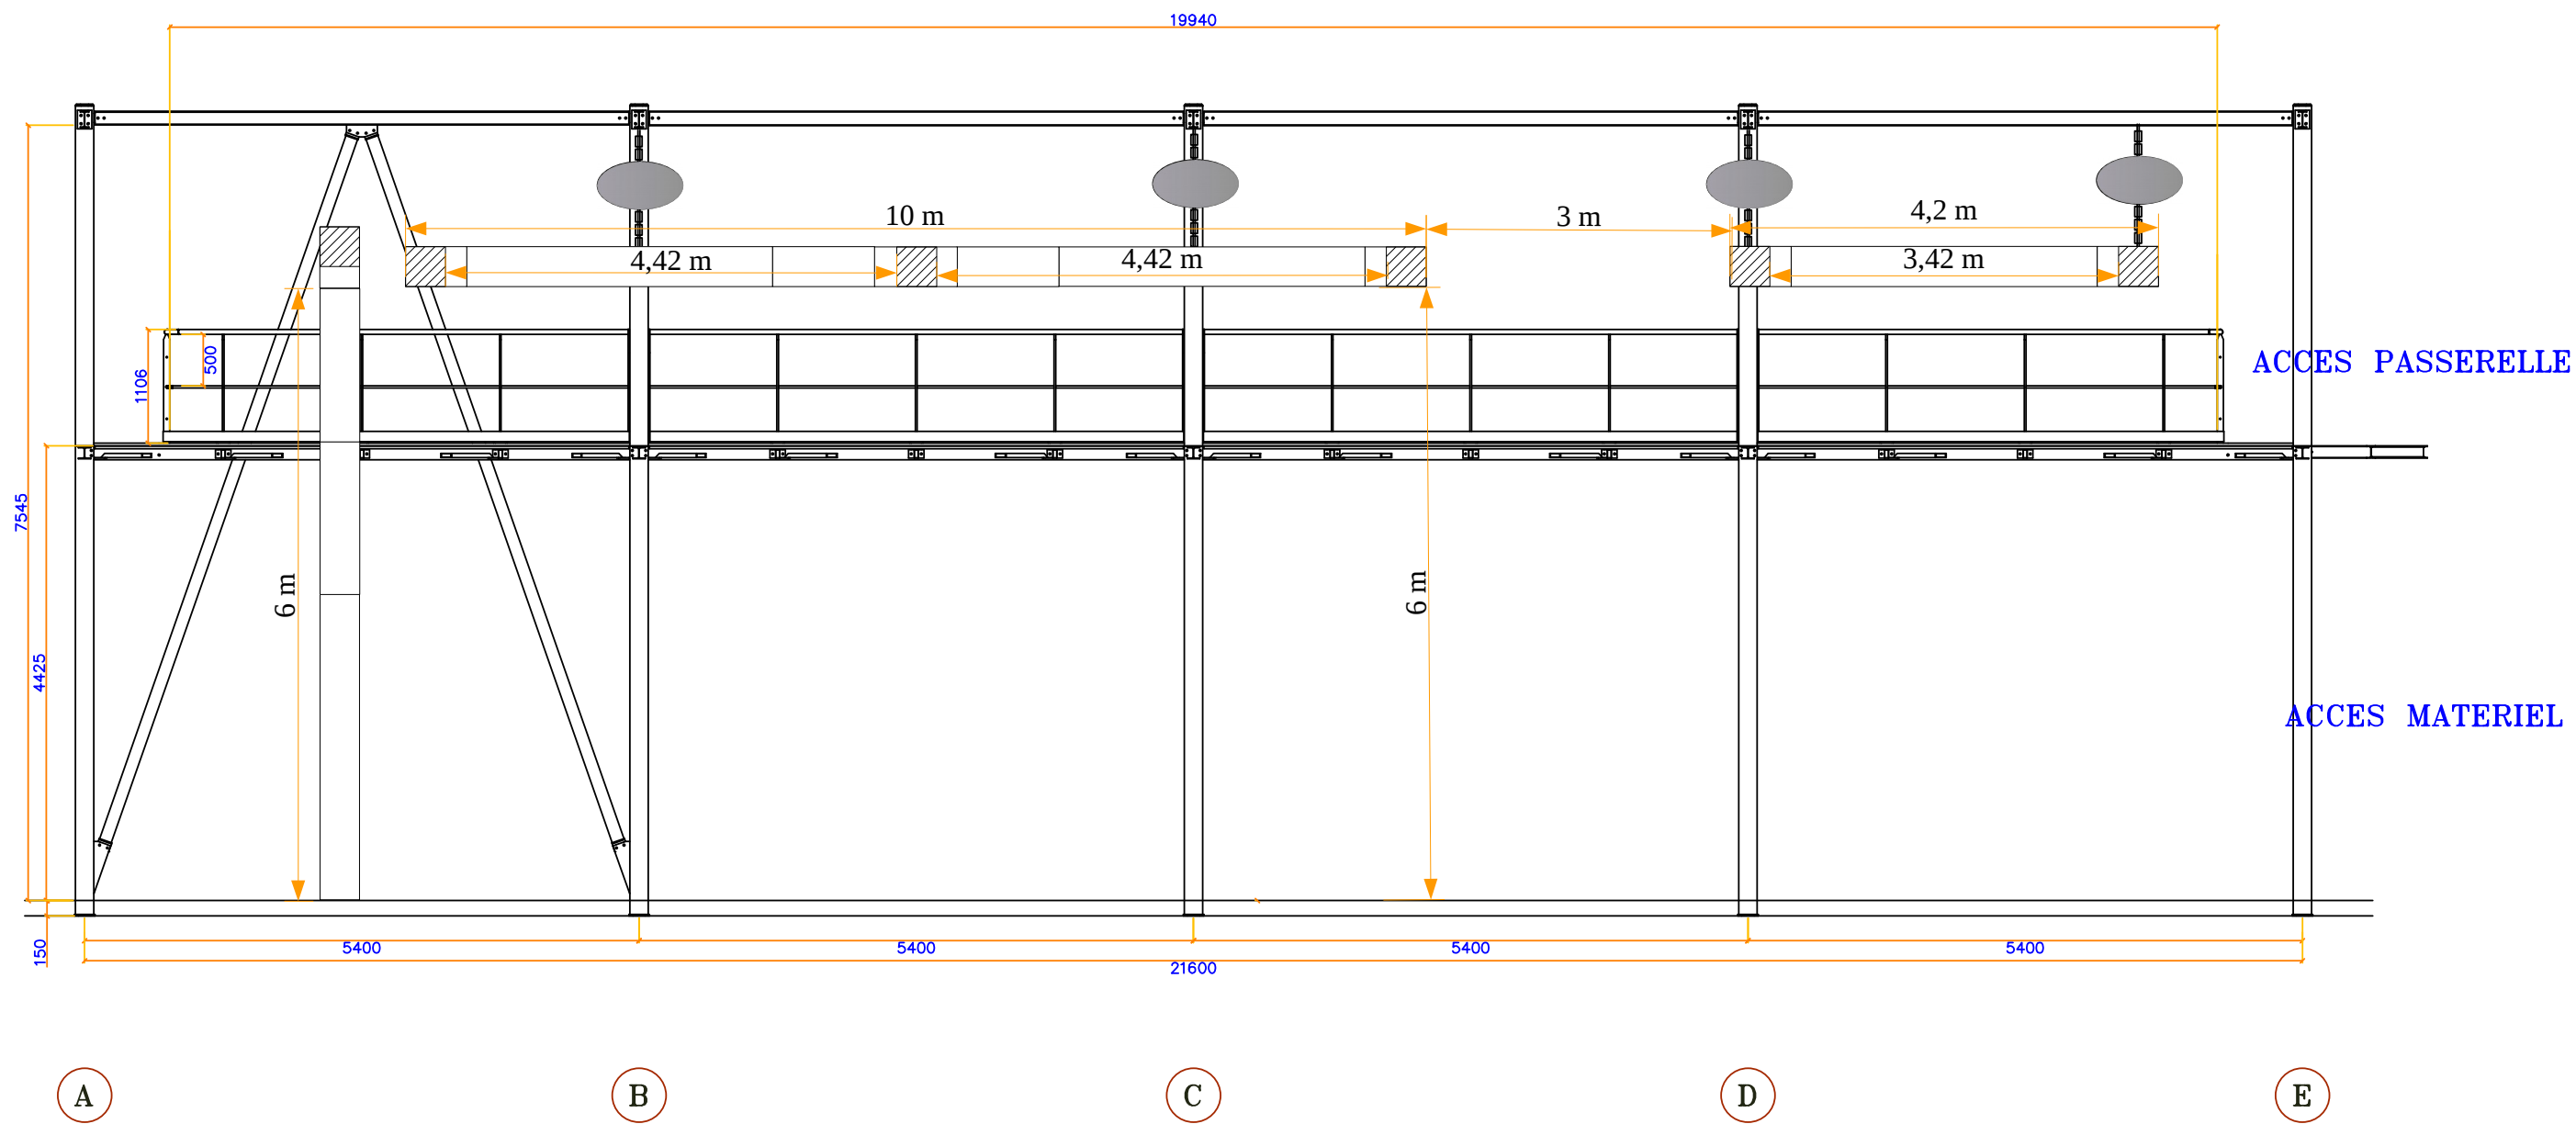

SUD

VUE LATÉRALE 1 AVEC GRILLS