


NORD

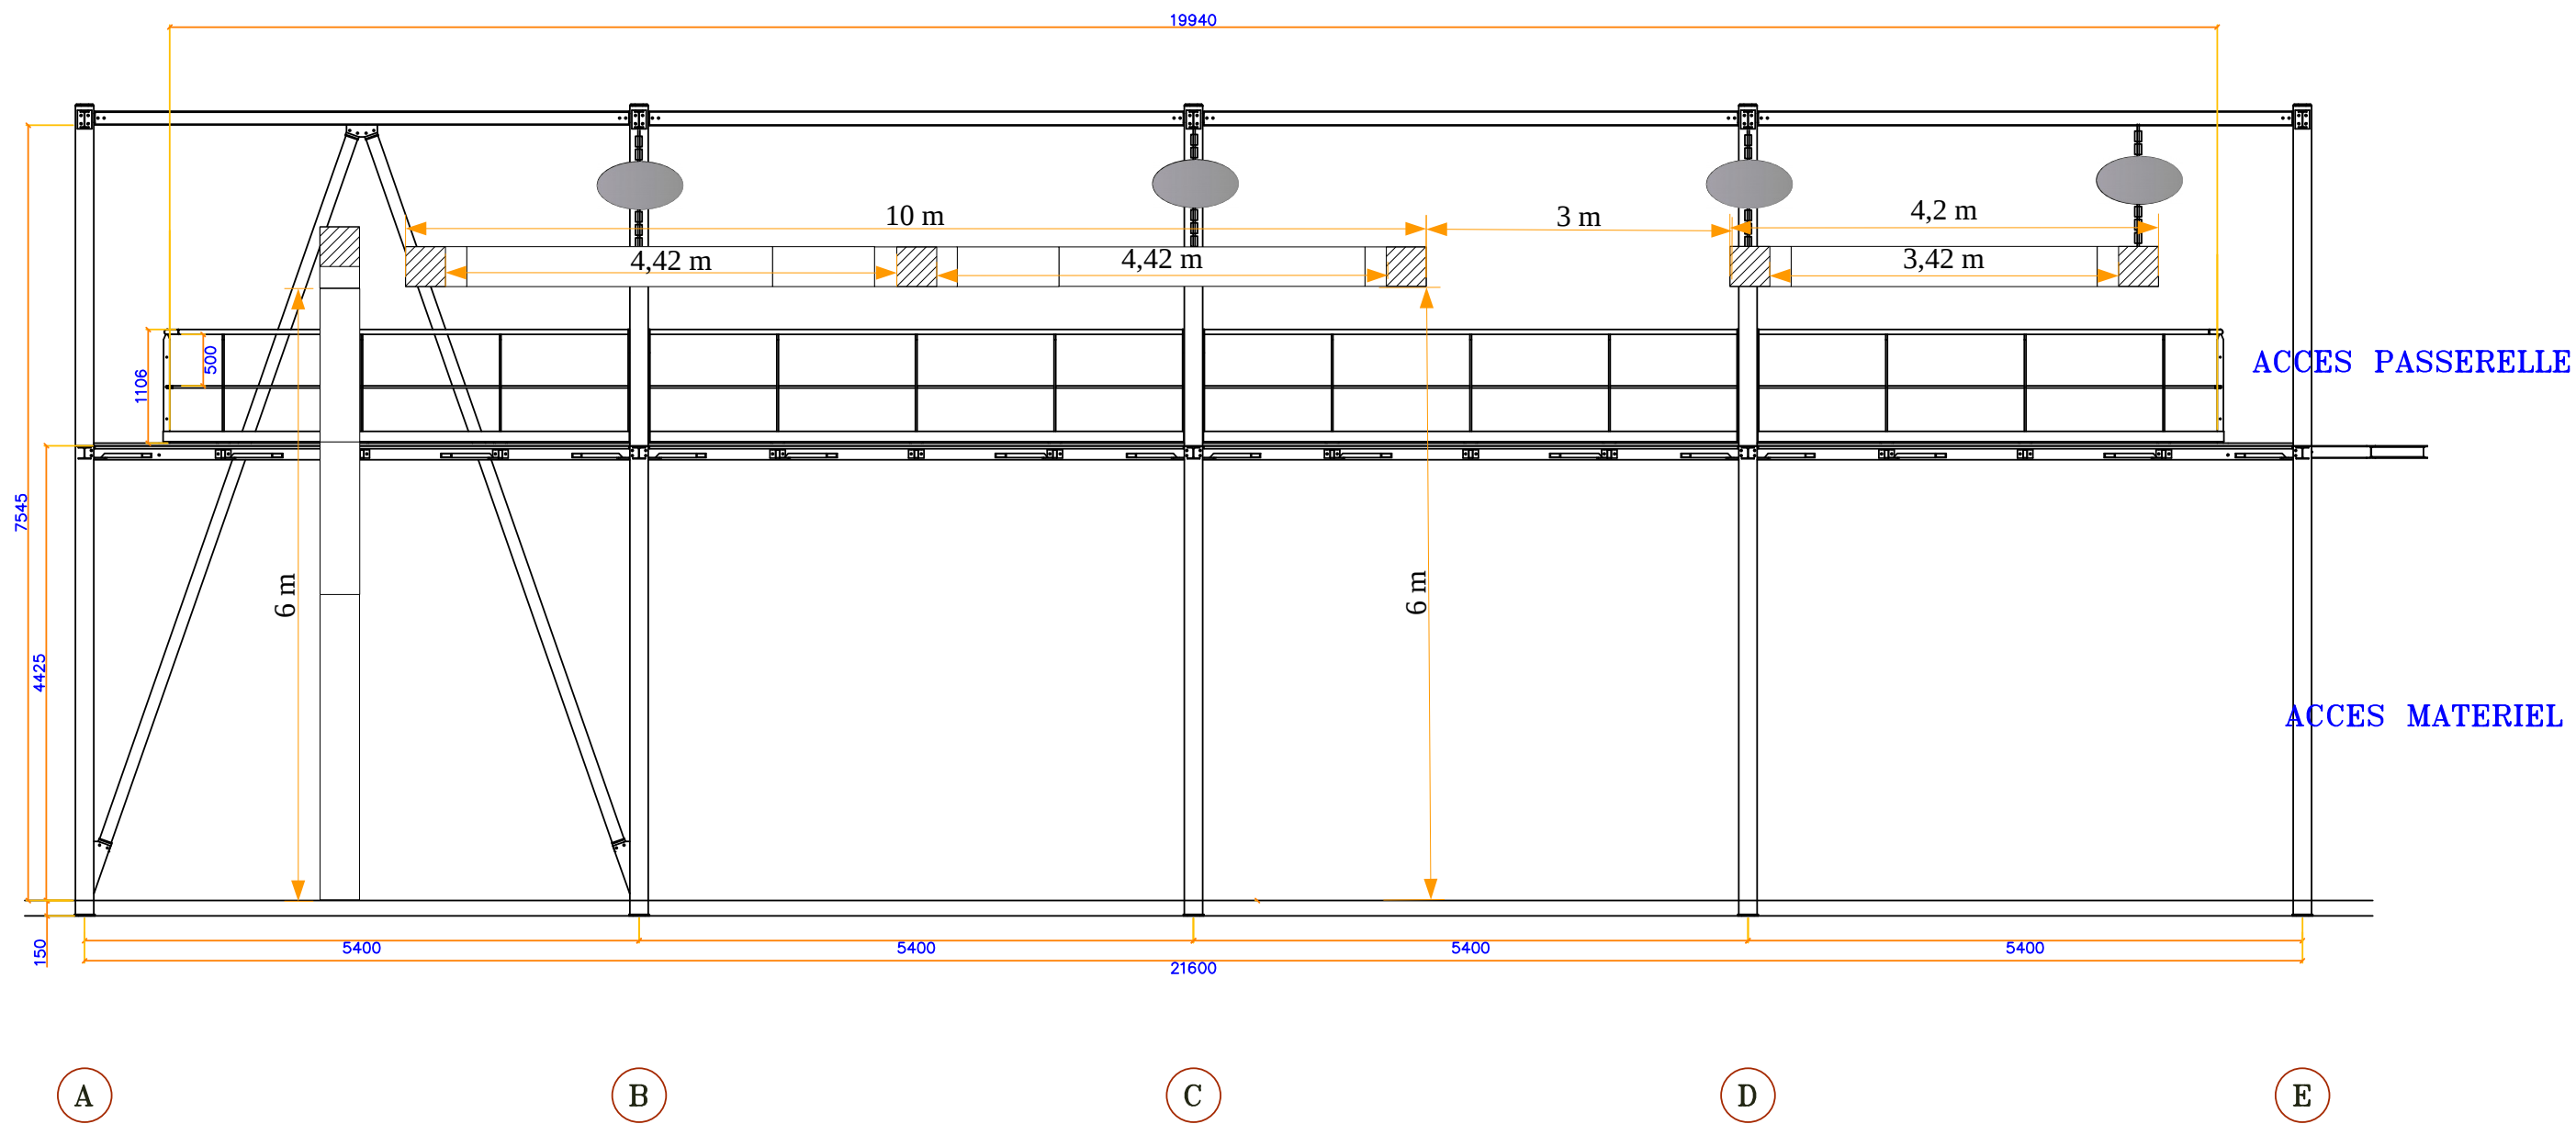

ACCES PASSERELLE

ACCES MATERIEL

SUD

VUE LATÉRALE 1 AVEC GRILLS